

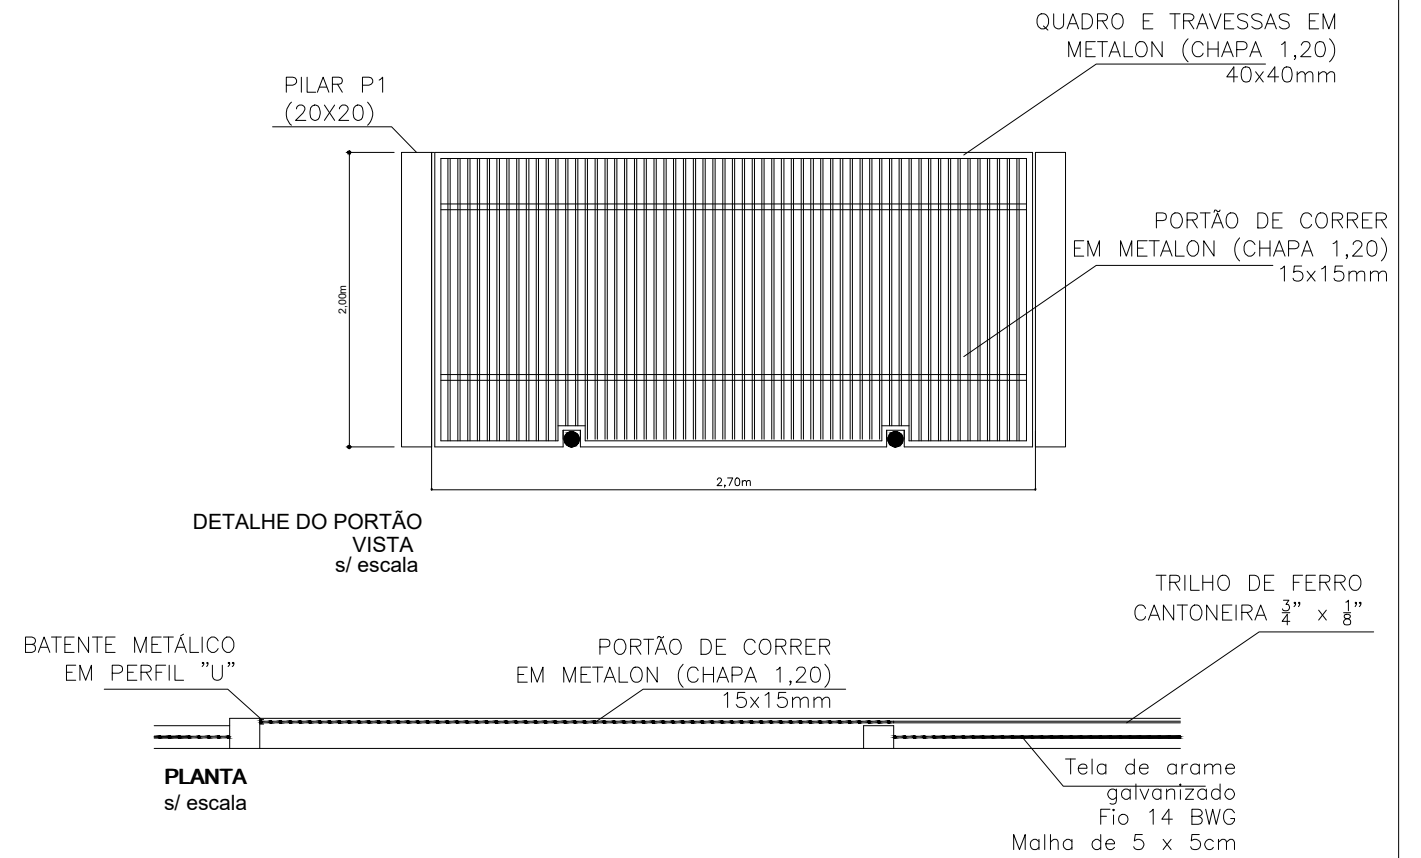


PLANTA  
Esc.: 1/100

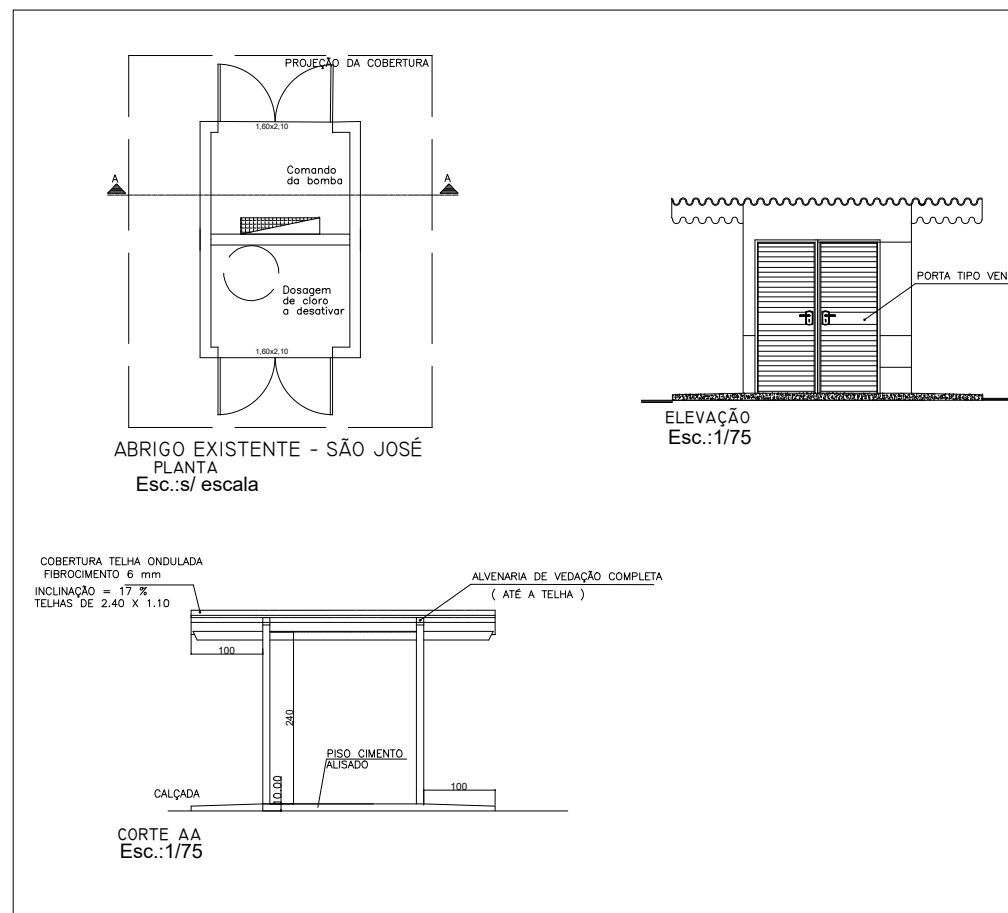

DETALHE DO PORTÃO  
VISTA  
s/ escala

PLANTA  
s/ escala

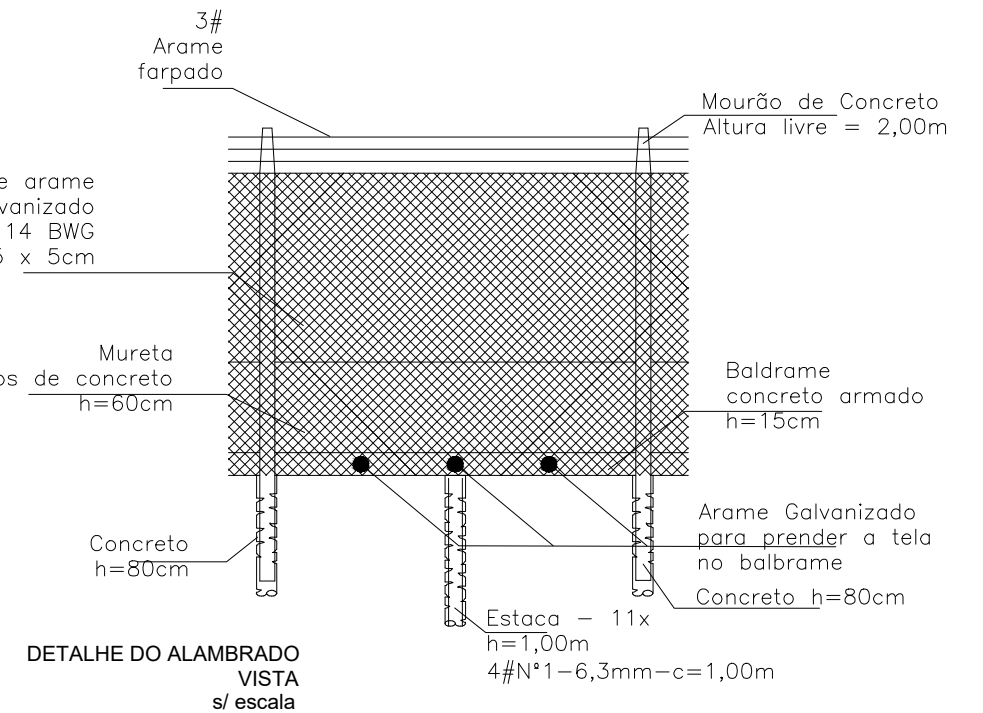

DETALHE DO ALAMBRADO  
VISTA  
s/ escala

PROPRIETÁRIO

SAMAE

PROJETO  
Cerca e Abrigo  
Arquitetônico  
RESPONSÁVEL

DETALHE

Planta Baixa de Detalhes



01/02

PRANCHA